


Plate Carree Projection

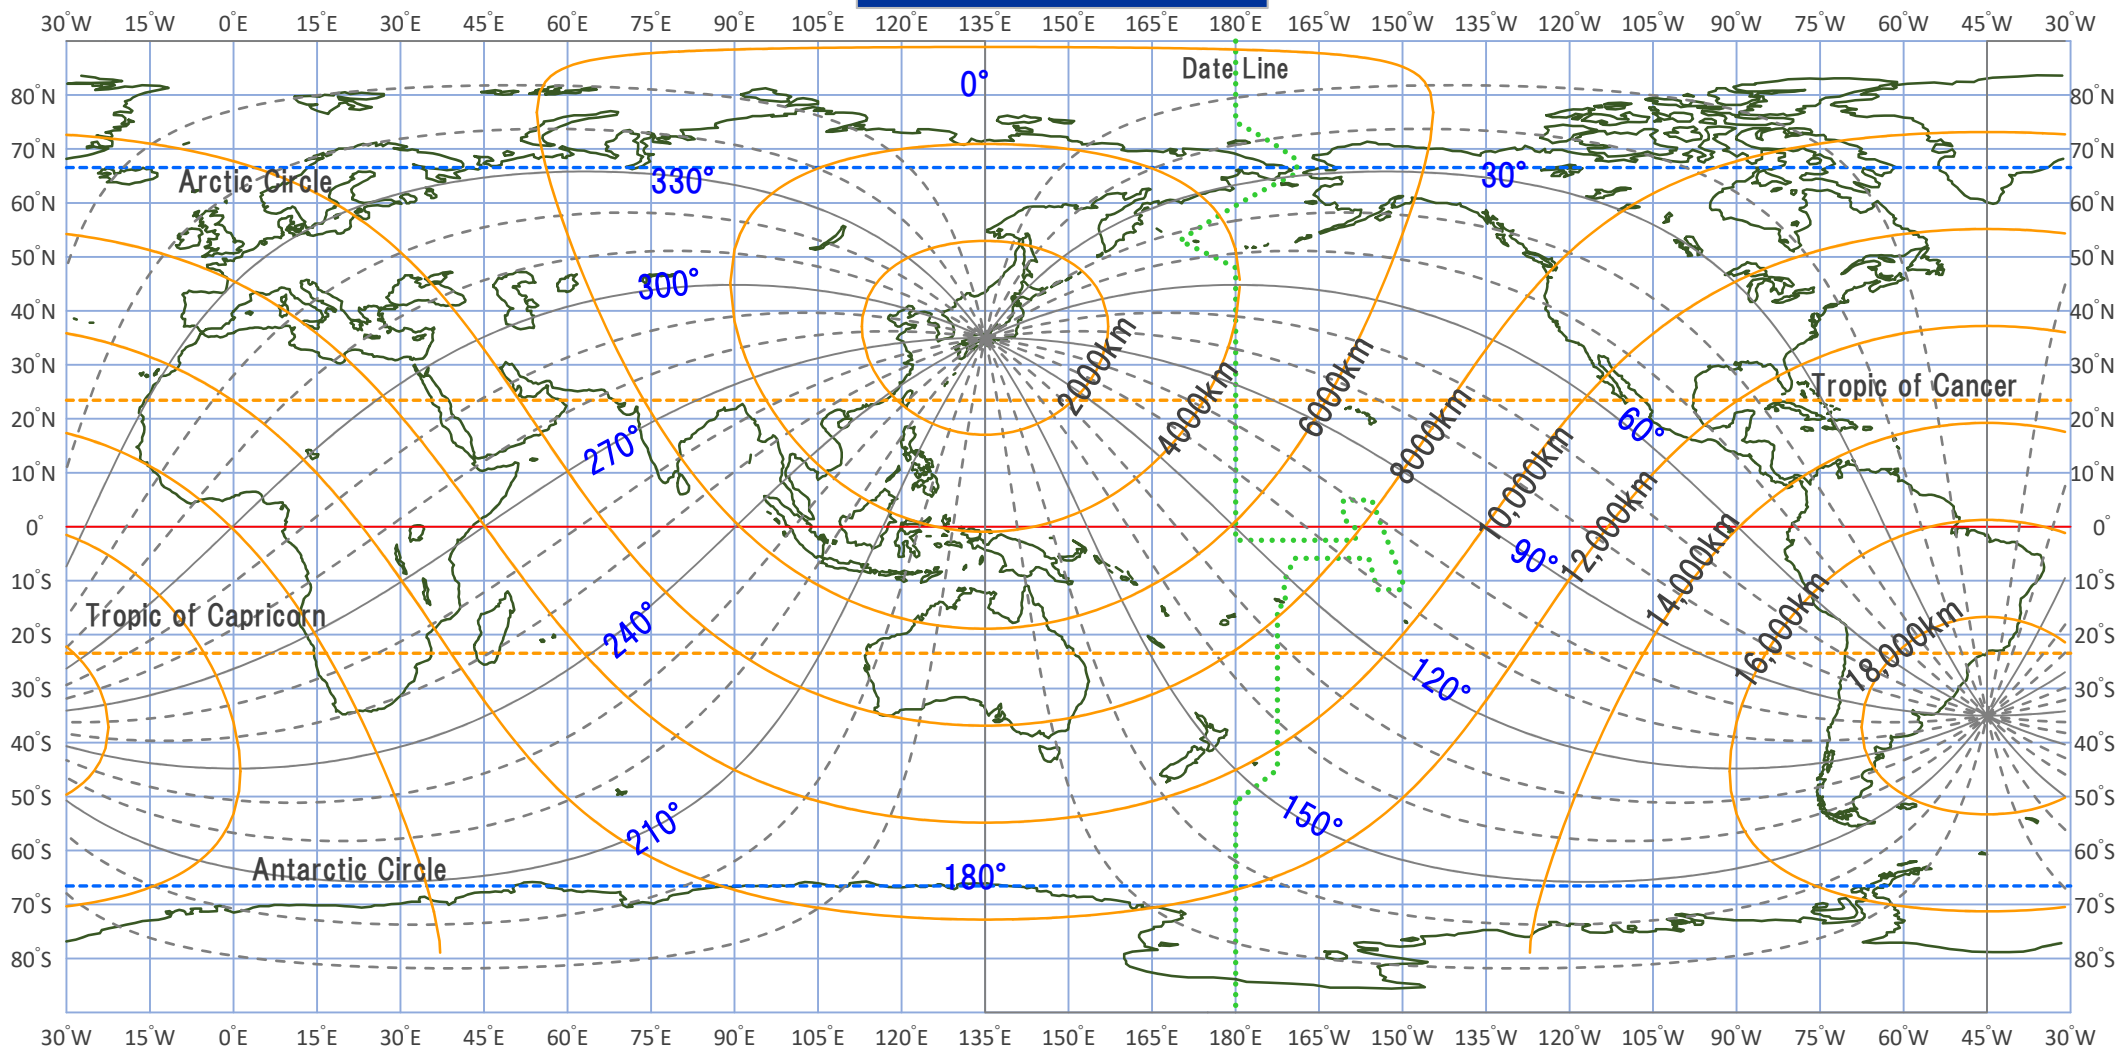

【図 9-1-1-3-1】 Plate Carree Projection + 方位線 + 距離円

【地図主点(中心)】 東経 150°、緯度 0° 【経度間隔】 15° 【緯度間隔】 10°